


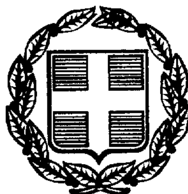

ΕΦΗΜΕΡΙΣ ΤΗΣ ΚΥΒΕΡΝΗΣΕΩΣ

ΤΗΣ ΕΛΛΗΝΙΚΗΣ ΔΗΜΟΚΡΑΤΙΑΣ

ΤΕΥΧΟΣ ΔΕΥΤΕΡΟ **Αρ. Φύλλου 304**

5 Απριλίου 1999

ΠΕΡΙΕΧΟΜΕΝΑ

ΑΠΟΦΑΣΕΙΣ

ΑΠΟΦΑΣΕΙΣ

Αριθ. Οικ. 8434/396 (1)

Καθορισμός του φορέα, της θέσης, της έκτασης και των ορίων του Βιοτεχνικού Πάρκου (ΒΙΟΠΑ) Θεσπρωτίας, εκτάσεως 230 στρεμμάτων περίπου, στα διοικητικά όρια του Δήμου Παραμυθιάς του Νομού Θεσπρωτίας.

ΟΙ ΥΠΟΥΡΓΟΙ ΑΝΑΠΤΥΞΗΣ, ΠΕΡΙΒΑΛΛΟΝΤΟΣ, ΧΩΡΟΤΑΞΙΑΣ ΚΑΙ ΔΗΜ. ΕΡΓΩΝ ΚΑΙ ΓΕΩΡΓΙΑΣ

Έχοντας υπόψη:

1. Τις διατάξεις του νόμου 2545/97 « Βιομηχανικές και Επιχειρηματικές Περιοχές και άλλες διατάξεις» (ΦΕΚ 254/Α/97) και ειδικότερα τα άρθρα 4, 5 και 6 αυτού.

2. Τις διατάξεις του Ν.1558/1985 «Κυβέρνηση και Κυβερνητικά όργανα» (ΦΕΚ 137/Α/85).

3. Τις διατάξεις του Ν. 1032/ 1980 περί συστάσεως Υπουργείου Χωροταξίας, Οικισμού και Περιβάλλοντος και ειδικότερα των άρθρων 2, 3 και 7 αυτού.

4. Το Π. Δ/γμα 456/25.09.85 « Μεταφορά Αρμοδιοτήτων, Υπηρεσιών και Προσωπικού στα Υπουργεία κ.λπ.» (ΦΕΚ 163/Α΄/85) και ειδικότερα το άρθρο 1 εδαφ. (α) και το άρθρο 2 παρ. 1 αυτού.

5. Το Π. Δ/γμα 27/29.1.96 «Συγχώνευση των Υπουργείων Τουρισμού, Βιομηχανίας, Ενεργείας και Τεχνολογίας και Εμπορίου, στο Υπουργείο Ανάπτυξης» (ΦΕΚ 19/Α΄/96).

6. Το Π. Δ/γμα 229/10.7.86 « Σύσταση και Οργάνωση της Γενικής Γραμματείας Βιομηχανίας» (ΦΕΚ 96/Α΄/86), όπως τροποποιήθηκε με τις διατάξεις του Π. Δ/γματος 396/1989 «Οργάνωση της Γενικής Γραμματείας Βιομηχανίας (ΦΕΚ 172/Α΄/89).

7. Την αριθ. 399/8.3.99 Απόφαση του Πρωθυπουργού και του Υπουργού Ανάπτυξης σχετικά με την ανάθεση αρμοδιοτήτων στους Υφυπουργούς Ανάπτυξης Άννα Διαμαντοπούλου και Ι. Χαραλάμπους (ΦΕΚ 198/Β΄/99).

8. Την αριθ. Δ17α/03/99/Φ.2.2.1/04.11.96 Απόφαση του Πρωθυπουργού και Υπουργού ΠΕΧΩΔΕ, σχετικά με την ανάθεση αρμοδιοτήτων στους Υφυπουργούς ΠΕΧΩΔΕ Χρήστο Βερελή και Θεόδωρο Κολιοπάνο (ΦΕΚ 1006/Β΄/96).

9. Τη μελέτη σκοπιμότητας και βιωσιμότητας του έργου που μας υποβλήθηκε με την από 15.10.98 αίτηση του φορέα.

10. Την αριθ. 22303/788/24.06.98 Κοινή Υπουργική Απόφαση «Καθορισμός Τεχνικών και Οικονομικών προϋποθέσεων που θα πρέπει να πληροί ο φορέας ΒΕΠΕ κ.λπ. δικαιολογητικών, εγγράφων και στοιχείων, σύμφωνα με τον Ν. 2545/97 (ΦΕΚ 254/Α΄/97).

11. Την αριθ. 34/18.05.98 απόφαση του Νομαρχιακού Συμβουλίου σχετικά με τη συμμετοχή στο Φορέα υλοποίησης του έργου.

12. Τις διατάξεις του άρθρου 29Α του Ν. 1558/1985, όπως αυτό προστέθηκε με το άρθρο 27 του Ν. 2081/1992 και το γεγονός ότι από τις κανονιστικές διατάξεις αυτού του Διατάγματος δεν προκαλείται δαπάνη σε βάρος του κρατικού προϋπολογισμού και ειδικότερα του οικείου ΟΤΑ (ΦΕΚ 154/Α΄/92).

13. Την αριθ. 63361/27.11.98 κοινή υπουργική απόφαση έγκρισης περιβαλλοντικών όρων του ΒΙΟΠΑ Θεσπρωτίας.

14. Την απόφαση της 5ης συνεδρίασης της Επιτροπής Παρακολούθησης του Επιχειρησιακού Προγράμματος Βιομηχανίας του Β΄ ΚΠΣ, για την κατ' αρχήν ένταξη του έργου στο ΕΠΒ, αποφασίζουμε:

Άρθρο 1

Καθορίζουμε και οριοθετούμε το Βιοτεχνικό Πάρκο (ΒΙΟΠΑ) Θεσπρωτίας εμβαδού 230 στρεμμάτων περίπου στα διοικητικά όρια του Δήμου Παραμυθιάς του Νομού Θεσπρωτίας για την εγκατάσταση και μετεγκατάσταση επιχειρήσεων του άρθρου 2 του Ν. 2545/97 (ΦΕΚ 254/Α΄/97).

Η ακριβής θέση και τα όρια του Βιοτεχνικού Πάρκου φαίνονται στο υπό κλίμακα 1: 5.000 συνημμένο σχέδιο του Τοπογράφου Μηχανικού Θεοδώρου Γεώργιου.

Η οριοθετημένη έκταση του Βιοτεχνικού Πάρκου (ΒΙΟΠΑ) προσδιορίζεται από την τεθλασμένη γραμμή υπό τα στοιχεία,

Στοιχείο	(Χ)	(Ψ)
Α	- 2.990	22.680
Β	- 2.814	22.572
Γ	- 2.710	22.500
Δ	- 2.637	22.425
Ε	- 2.643	22.395
Ζ	- 2.780	22.415
Η	- 2.950	22.384
Θ	- 3.191	22.330
Ι	- 3.202	22.263
Κ	- 3.243	22.129
Λ	- 3.269	22.089
Μ	- 3.365	21.965
Ν	- 3.430	21.865
Ξ	- 3.527	21.830
Ο	- 3 627	22.138
Π	-3.313	22.240
Ρ	- 3.250	22.415
Σ	- 3.230	22.536
Τ	- 3.217	22.615
Α	- 2.290	22.680

Άρθρο 2

Ορίζουμε φορέα ίδρυσης του Βιοτεχνικού Πάρκου (ΒΙΟΠΑ) Θεσπρωτίας την υπό ίδρυση Εταιρία με την ονομασία «ΒΙΟΠΑ ΘΕΣΠΡΩΤΙΑΣ Α.Ε.» με συμμετοχή των Δημοτικών Διαμερισμάτων του Δήμου Παραμυθιάς, Γκρίκας, και Ψάκας, ΕΟΜΜΕΧ Α.Ε. και Ν.Α. Θεσπρωτίας.

Οι επιτρεπόμενες δραστηριότητες είναι οι προβλεπόμενες στην παρ. γ του άρθρου 1 του Ν. 2545/97 για τα ΒΙΟΠΑ, σε συνδυασμό με το εδάφιο α της παρ. 1 του άρθρου 2 ως και το εδάφιο β της παρ. 2 του άρθρου 2 του ίδιου νόμου.

Η σύσταση της Α.Ε. θα γίνει μέσα στην προθεσμία του άρθ. 5 παρ. 4 του Ν. 2545/97.

Η απόφαση αυτή να δημοσιευθεί στην Εφημερίδα της Κυβερνήσεως και έχει ισχύ μετά τη δημοσίευσή της στην Εφημερίδα της Κυβερνήσεως.

Αθήνα, 10 Μαρτίου 1999


ΟΙ ΥΠΟΥΡΓΟΙ

ΥΦΥΠΟΥΡΓΟΣ ΑΝΑΠΤΥΞΗΣ
Α. ΔΙΑΜΑΝΤΟΠΟΥΛΟΥ

ΥΦΥΠΟΥΡΓΟΣ ΠΕΡΙΒΑΛΛΟΝΤΟΣ ΧΩΡΟΤΑΞΙΑΣ ΚΑΙ ΔΗΜ. ΕΡΓΩΝ
Θ. ΚΟΛΙΟΠΑΝΟΣ


ΓΕΩΡΓΙΑΣ
Γ. ΑΝΩΜΕΡΙΤΗΣ


ΕΓΝΑΤΙΑ ΟΔΟ
256.36

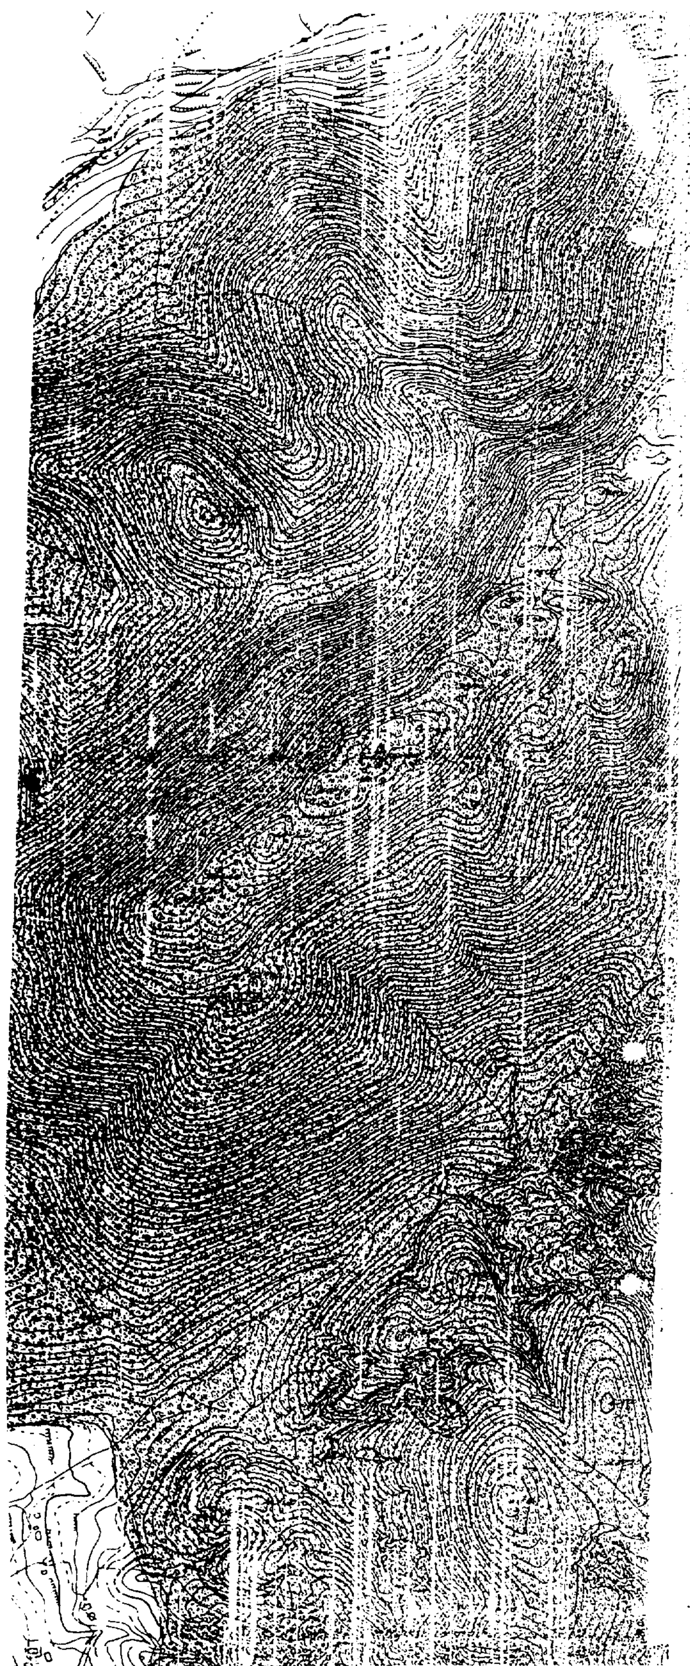

ΕΘΝΙΚΟ ΤΥΠΟΓΡΑΦΕΙΟ
Για τεχνικούς λόγους στο σχεδιάγραμμα
έγινε σμίκρυνση κατά ποσοστό 39 %

Αμπελιά

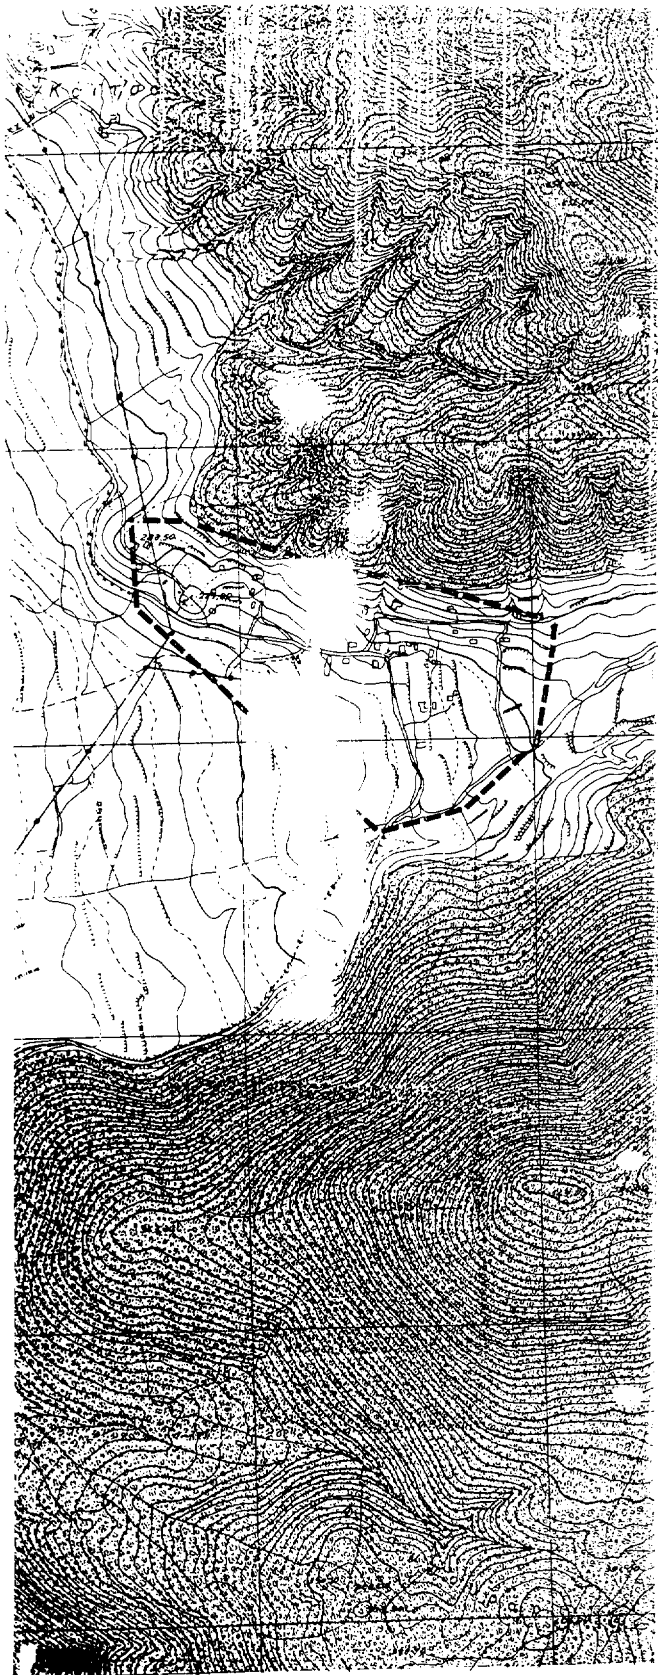

ΥΠΟΜΝΗΜΑ

- Θέση εγκατάστασης Βιοτεχνικού Πάρκου
- Όριο οικισμών
- Δίκτυο ΔΕΗ
- Δίκτυο ύδρευσης
- Καταφύγιο θηραμάτων
- Κοινοτική οδός
- Γεωργική γή
- Θαμνώνες
- Λατομείο
- Γεώτρηση
- Δεξαμενή νερού
- Ποιμνιοστάσιο
- Δίκτυο ΟΤΕ

ΕΛΛΗΝΙΚΗ ΔΗΜΟΚΡΑΤΙ

Ν.Α. ΘΕΣΠΡΩΤΙΑΣ

ΚΟΙΝΟΤΗΤΑ ΓΚΡΙΚΑΣ

ΜΕΛΕΤΗ : ΠΕΡΙΒΑΛΛΟΝΤΙΚΩΝ ΕΠΙΠΤΩΣΕΩΝ ΓΙΑ ΤΗ ΔΗΜΙΟΥΡΓΙΑ ΒΙΟΤΕΧΝΙΚΟΥ ΠΑΡΚΟΥ ΣΤΗ ΘΕΣΗ ... ΠΕΡΙΦΕΡΕΙΑΣ ... ΚΟΙΝΟΤ... ΤΟΥ ΝΟΜΟΥ ΘΕΣΠΡΩΤΙΑΣ

ΜΕΛΕΤΗΤΗΣ : ΓΡΑΦΕΙΟ ΜΕΛΕΤΩΝ
Γ. ΒΑΒΙΖΟΣ - Κ. ΖΑΝΝΑΚΗ - Α. ΖΑΦΕΙΡΟΠΟΥΛΟΣ & ΣΙ

ΘΕΜΑ : ΧΑΡΤΗΣ ΔΙΚΤΥΩΝ & ΧΡΗΣΕΩΝ ΓΗΣ

ΑΘΗΝΑ ΜΑΙΟΣ 1997

ΔΟΥ: ΦΑΕ ΑΘΗΝΩΝ - ΑΦΜ. 94354730

Γ. ΒΑΒΙΖΟΣ

ΚΛΙΜ 1 : 5.000

ΑΡ. ΣΧΕΔΙΟΥ 3

Αριθ. Οικ. 8433/395 (2)

Καθορισμός του φορέα, της θέσης, της έκτασης και των ορίων του Βιοτεχνικού Πάρκου (ΒΙΟΠΑ) Ρεθύμνου, εκτάσεως 285 στρεμμάτων περίπου, στα διοικητικά όρια του Δήμου Αρκαδίας του Νομού Ρεθύμνου.

ΟΙ ΥΠΟΥΡΓΟΙ ΑΝΑΠΤΥΞΗΣ ΚΑΙ ΠΕΡΙΒΑΛΛΟΝΤΟΣ, ΧΩΡΟΤΑΞΙΑΣ ΚΑΙ ΔΗΜ. ΕΡΓΩΝ

Έχοντας υπόψη:

1. Τις διατάξεις του Ν. 2545/97 « Βιομηχανικές και Επιχειρηματικές Περιοχές και άλλες διατάξεις» (ΦΕΚ 254/Α΄/97) και ειδικότερα τα άρθρα 4, 5 και 6 αυτού.

2. Τις διατάξεις του Ν.1558/1985 «Κυβέρνηση και Κυβερνητικά όργανα» (ΦΕΚ 137/Α/85).

3. Τις διατάξεις του Ν. 1032/ 1980 περί συστάσεως Υπουργείου Χωροταξίας, Οικισμού και Περιβάλλοντος και ειδικότερα των άρθρων 2, 3 και 7 αυτού.

4. Το Π. Δ/γμα 456/25.09.85 « Μεταφορά Αρμοδιοτήτων, Υπηρεσιών και Προσωπικού στα Υπουργεία κ.λπ.» (ΦΕΚ 163/Α΄/85) και ειδικότερα το άρθρο 1 εδαφ. (α) και το άρθρο 2 παρ. 1 αυτού.

5. Το Π. Δ/γμα 27/29.1.96 «Συγχώνευση των Υπουργείων Τουρισμού, Βιομηχανίας. Ενεργείας και Τεχνολογίας και Εμπορίου, στο Υπουργείο Ανάπτυξης» (ΦΕΚ 19/Α΄/96).

6. Το Π. Δ/γμα 229/10.7.86 « Σύσταση και Οργάνωση της Γενικής Γραμματείας Βιομηχανίας» (ΦΕΚ 96/Α΄/86), όπως τροποποιήθηκε με τις διατάξεις του Π. Δ/γματος 396/ 1989 «Οργάνωση της Γενικής Γραμματείας Βιομηχανίας (ΦΕΚ 172/Α΄/89).

7. Την αριθ. 399/8.3.99 Απόφαση του Πρωθυπουργού και του Υπουργού Ανάπτυξης σχετικά με την ανάθεση αρμοδιοτήτων στους Υφυπουργούς Ανάπτυξης Άννα Διαμαντοπούλου και Ι. Χαραλάμπους (ΦΕΚ 198/Β΄/99).

8. Την αριθ. Δ17α/03/99/Φ.2.2.1/04.11.96 Απόφαση του Πρωθυπουργού και Υπουργού ΠΕΧΩΔΕ, σχετικά με την ανάθεση αρμοδιοτήτων στους Υφυπουργούς ΠΕΧΩΔΕ Χρήστο Βερελή και Θεόδωρο Κολιοπάνο (ΦΕΚ 1006/Β΄/ 1996).

9. Το αρ. 4437/231096 έγγραφο της Δ/νσης Δασών της Περιφεριακής Διοίκησης Ρεθύμνης με το οποίο μας γνωρίζει ότι η έκταση του ΒΙΟΠΑ δεν είναι δασική.

10. Την μελέτη σκοπιμότητας και βιωσιμότητας του έργου που μας υποβλήθηκε με την από 4.8.98 αίτηση του φορέα.

11. Την αριθ. 22303/788/24.6.98 Κοινή Υπουργική Απόφαση «Καθορισμός Τεχνικών και Οικονομικών προϋποθέσεων που θα πρέπει να πληροί ο φορέας ΒΕΠΕ κ.λπ. δικαιολογητικών, εγγράφων και στοιχείων, σύμφωνα με τον Ν. 2545/97 (ΦΕΚ 254/Α΄/97).

12. Την αριθ. 4/2/24.2.98 απόφαση του Νομαρχιακού Συμβουλίου Ρεθύμνου σχετικά με την αναγνώριση του ΒΙΟΠΑ Ρεθύμνου Α.Ε. ως Φορέα του Βιοτεχνικού Πάρκου και έγκριση καταλληλότητας περιοχής.

13. Τις διατάξεις του άρθρου 29Α του Ν. 1558/1985, όπως αυτό προστέθηκε με το άρθρο 27 του Ν. 2081/1992 και το γεγονός ότι από τις κανονιστικές διατάξεις αυτού του Διατάγματος δεν προκαλείται δαπάνη σε βάρος του κρατικού προϋπολογισμού και ειδικότερα του οικείου ΟΤΑ (ΦΕΚ 154/Α΄/92).

14. Το αριθ. 5912/2.11.98 έγγραφο της Περιφέρειας Κρήτης σχετικά με τη χρηματοδότηση του έργου ΒΙΟΠΑ Ρεθύμνου από το ΠΕΠ Κρήτης, αποφασίζουμε:

Άρθρο 1

Καθορίζουμε και οριοθετούμε το βιοτεχνικό Πάρκο (ΒΙΟΠΑ) Ρεθύμνου Κρήτης εκτάσεως 285 στρεμμάτων περίπου, στη θέση Φούσκαλη Λάκος, στα διοικητικά όρια της Κοινότητας Μέσης Ρεθύμνου για την εγκατάσταση και μετεγκατάσταση επιχειρήσεων του άρθρου 2 του Ν. 2545/97 (ΦΕΚ 254/Α΄/97).

Η ακριβής θέση και τα όρια του Βιοτεχνικού Πάρκου φαίνονται στο υπό κλίμακα 1: 5.000 συνημμένο σχέδιο του Τοπογράφου Μηχανικού Δημητρίου Γ. Παπαδομανωλάκη.

Η οριοθετημένη έκταση του Βιοτεχνικού πάρκου (ΒΙΟΠΑ) προσδιορίζεται από την τεθλασμένη γραμμή υπό τα στοιχεία,

Στοιχείο	(Χ)	(Ψ)
Σ1	9597.900	
Σ0	9530.487	8440.008
1	9576.294	8603.705
2	9567.249	8609.222
3	9555.150	8616.400
4	9545.987	8622.491
5	9544.991	8626.087
6	9548.169	8645.967
7	9548.631	8666.770
8	9548.708	8679.539
9	9546.823	8699.173
10	9543.803	8718.772
11	9535.917	8732.056
12	9530.590	8750.339
13	9527.459	8766.456
14	9510.881	8786.036
15	9492.671	8807.186
16	9477.618	8832.023
17	9453.571	8862.959
18	9438.104	8886.027
Σ2	9399.488	8944.688
19	9423.430	8902.535
20	9412.487	8911.167
21	9400.072	8919.949
22	9376.726	8933.698
23	9357.916	8944.784
24	9298.132	8966.302
25	9272.088	8982.152
26	9257.326	8988.089
27	9247.479	8970.120
Σ3	9301.865	8928.555
28	9256.779	8950.140
29	9262.460	8943.503
30	9274.550	8919.903
31	9283.096	8907.319
32	9278.417	8884.419
33	9248.137	8852.280
Σ4	9189.675	8708.656
34	9236.921	8823.650

Στοιχείο	(Χ)	(Ψ)
35	9238.793	8782.958
36	9231.240	8762.176
37	9229.164	8721.481
38	9216.250	8690.760
39	9213.241	8672.788
40	9219.276	8656.161
41	9224.440	8622.750
42	9237.021	8582.535
43	9242.699	8563.287
44	9244.345	8532.371
45	9251.077	8509.627
Σ5	9276.732	8491.930
46	9256.021	8487.946
47	9274.994	8448.631
48	9296.150	8410.056
49	9304.562	8372.804
50	9303.263	8332.971
51	9304.216	8300.982
52	9306.307	8273.110
53	9314.586	8244.655
54	9315.853	8231.120
55	9314.745	8202.535
56	9310.972	8185.533
57	9304.046	8172.286
58	9299.161	8154.896
59	9286.76	8141.910
60	9300.243	8122.664
61	9293.547	8086.102
62	9292.122	8055.621
63	9300.709	8045.911
64	9314.958	8052.953
65	9328.710	8059.428
66	9369.980	8078.324
67	9375.285	8081.326
96	9572.022	8589.201
95	9571.729	8573.652
94	9574.701	8548.834
93	9579.839	8225.879
92	9586.789	8496.322
91	9594.347	8464.332
90	9599.957	8425.244
89	9602.457	8403.699
88	9605326	8389.090
87	9605.541	8372.179
86	9606.273	8350.732
85	9607.467	8322.183
84	9609.835	8294.444

Στοιχείο	(Χ)	(Ψ)
83	9613.372	8274.873
82	9615.905	8255.808
81	9618.689	8227.415
80	9622.579	8203.956
79	9626.488	8184.573
78	9632.827	8158.146
77	9634.950	8143.383
76	9597.854	8144.616
75	9569.014	8142.644
74	9543.457	8141.743
Σ-1	9515.740	8163.941
73	9525.744	8139.177
72	9511.040	8133.633
71	9487.890	8127.640
70	9449.536	8113.563
69	9393.581	8095.164
68	9385.712	8090.491
Σ-2	9383.741	8105.390
	ΤΜΗΜΑ 2	
5	9650.00	8577.22
6	9653.50	8554.66
7	9658.36	8514.35
8	9685.94	8441.72
9	9703.29	8394.22
10	9710.34	8325.12
11	9722.93	8230.65
12	9717.48	8216.15
13	9724.95	8151.11
14	9726.49	8123.85
15	9670.86	8140.15
16	9644.06	8145.00
17	9638.87	8164.13
18	9633.22	8186.47
19	9627.00	8219.53
20	9621.76	8264.47
21	9615.68	8312.38
22	9613.20	8376.37
23	9610.21	8419.05
24	9603.43	8461.24
25	9584.76	8536.67
26	9580.92	8558.61
27	9580.61	8510.23
28	9580.17	8589.33

Άρθρο 2

Ορίζουμε φορέα ίδρυσης του Βιοτεχνικού Πάρκου (ΒΙΟΠΑ) Ρεθύμνου την «ΒΙΟΠΑ Ρεθύμνου Α.Ε.», στην οποία συμμετέχουν η Ν.Α. Ρεθύμνου, ο Δήμος Ρεθύμνου, το Εμπορικό Βιομηχανικό Επιμελητήριο Ρεθύμνου.

Η διαδικασία έγκρισης της Μελέτης των Περιβαλλοντικών Επιπτώσεων και θέσπιση των Περιβαλλοντικών όρων θα γίνει σύμφωνα με την 69269/5387/90 Κ.Υ.Α. (ΦΕΚ 678/Β΄/90) και πριν από την υποβολή της Πολεοδομικής Μελέτης.

Η σύσταση της Α.Ε. θα γίνει μέσα στην προθεσμία του άρθ. 5 παρ. 4 του Ν. 2545/97.

Η απόφαση αυτή να δημοσιευθεί στην Εφημερίδα της Κυβερνήσεως και έχει ισχύ μετά τη δημοσίευσή της στην Εφημερίδα της Κυβερνήσεως.


Αθήνα, 10 Μαρτίου 1999

ΟΙ ΥΦΥΠΟΥΡΓΟΙ

ΑΝΑΠΤΥΞΗΣ	ΠΕΡΙΒΑΛΛΟΝΤΟΣ ΧΩΡΟΤΑΞΙΑΣ ΚΑΙ ΔΗΜ. ΕΡΓΩΝ
Α. ΔΙΑΜΑΝΤΟΠΟΥΛΟΥ	**Θ. ΚΟΛΙΟΠΑΝΟΣ**

ΧΑΡΤΗΣ ΕΥΡΥΤΕΡΗΣ ΠΕΡΙΟΧΗΣ ΚΛΙΜΑΚΑ 1:5000

ΒΙΟ. ΠΑ. ΡΕΘΥΜΝΟΥ

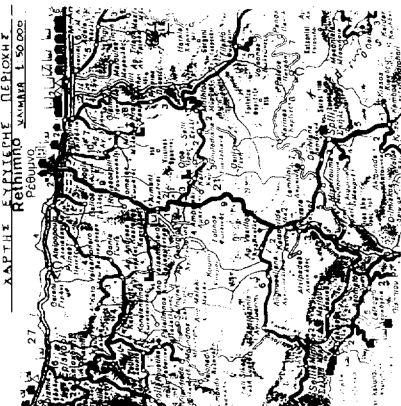

ΕΘΝΙΚΟ ΤΥΠΟΓΡΑΦΕΙΟ

ΒΙΟ. ΠΑ.

Ει-247-89 Ει-38.102,27 τετρ. μέτρα

Ιοπ. Αγ. Ιωάννη, Μύστης Ρεθύμνου

Μελετητής ΠΑΠΑΔΟΜΑΝΩΛΑΚΗΣ ΔΗΜ.

Θέμα Σχεδίου: ΤΟΠΟΓΡΑΦΙΚΟ ΔΙΑΓΡΑΜΜΑ | Αριθ. Σχεδίου

Κλίμακα 1:5000

Ημερομηνία ΜΑΙΟΣ 1998

Ο ΣΥΝΤΑΞΑΣ

ΜΗΧ/ΚΟΣ

ΕΘΝΙΚΟ ΤΥΠΟΓΡΑΦΕΙΟ

ΕΦΗΜΕΡΙΔΑ ΤΗΣ ΚΥΒΕΡΝΗΣΕΩΣ

ΚΑΠΟΔΙΣΤΡΙΟΥ 34 * ΑΘΗΝΑ 104 32 * TELEX 223211 YPET GR * FAX 52 34 312
ΗΛΕΚΤΡΟΝΙΚΗ ΔΙΕΥΘΥΝΣΗ: http: www.et.gr
INTERNET: hol.gr
e-mail: nvas @ hol.gr

ΥΠΗΡΕΣΙΕΣ ΕΞΥΠΗΡΕΤΗΣΗΣ ΠΟΛΙΤΩΝ

ΚΕΝΤΡΙΚΗ ΥΠΗΡΕΣΙΑ Σολωμού 51		ΠΕΡΙΦΕΡΕΙΑΚΑ ΓΡΑΦΕΙΑ ΠΩΛΗΣΗΣ Φ.Ε.Κ.	
Πληροφορίες δημοσιευμάτων Α.Ε. - Ε.Π.Ε.	5225 761	ΘΕΣΣΑΛΟΝΙΚΗ	
	5230 841	Βασ. Όλγας 227 - Τ.Κ. 54100	(031) 423 956
Πληροφορίες δημοσιευμάτων λοιπών Φ.Ε.Κ.	5225 713	ΠΕΙΡΑΙΑΣ	
	5249 547	Νικήτα 6-8 Τ.Κ. 185 31	4135 228
Πώληση Φ.Ε.Κ.	5239 762	ΠΑΤΡΑ	
Φωτοαντίγραφα παλαιών Φ.Ε.Κ.	5248 141	Κορίνθου 327 - Τ.Κ. 262 23	(061) 6381 100
Βιβλιοθήκη παλαιών Φ.Ε.Κ.	5248 188	ΙΩΑΝΝΙΝΑ	
Οδηγίες για δημοσιεύματα Α.Ε. - Ε.Π.Ε.	5248 785	Διοικητήριο Τ.Κ. 450 44	(0651) 87215
Εγγραφή Συνδρομητών Φ.Ε.Κ. και		ΚΟΜΟΤΗΝΗ	
αποστολή Φ.Ε.Κ.	5248 320	Δημοκρατίας 1 Τ.Κ. 691 00	(0531) 22 858
		ΛΑΡΙΣΑ	
		Διοικητήριο Τ.Κ. 411 10	(041) 597449
		ΚΕΡΚΥΡΑ	
		Σαμαρά 13 Τ.Κ. 491 00	(0661) 89 127 / 89 120
		ΗΡΑΚΛΕΙΟ	
		Πλ. Ελευθερίας 1, Τ.Κ. 711 10	(081) 396 223
		ΛΕΣΒΟΣ	
		Πλ. Κωνσταντινουπόλεως Τ.Κ. 811 00 Μυτιλήνη	(0251) 46 888 / 47 533

ΤΙΜΗ ΦΥΛΛΩΝ ΕΦΗΜΕΡΙΔΟΣ ΤΗΣ ΚΥΒΕΡΝΗΣΕΩΣ	
	- Μέχρι 8 σελίδες 200 δρχ.
	- Από 8 σελίδες και άνω προσαύξηση 100 δρχ. ανά 8σέλιδο ή μέρος αυτού

ΕΤΗΣΙΕΣ ΣΥΝΔΡΟΜΕΣ Φ.Ε.Κ.

Τεύχος	Κ.Α.Ε. Προϋπολογισμού 2531	Κ.Α.Ε. εσόδου υπέρ ΤΑΠΕΤ 3512
Α΄ (Νόμοι, Π.Δ., Συμβάσεις κ.λπ.)	60.000 δρχ.	3.000 δρχ.
Β΄ (Υπουργικές αποφάσεις κ.λπ.)	70.000 » .	3.500 » .
Γ΄ (Διορισμοί, απολύσεις κ.λπ. Δημ. Υπαλλήλων)	15.000 » .	750 » .
Δ΄ (Απαλλοτριώσεις, πολεοδομία κ.λπ.)	70.000 » .	3.500 » .
Αναπτυξιακών Πράξεων (Τ.Α.Π.Σ.)	30.000 » .	1.500 » .
Ν.Π.Δ Δ. (Διορισμοί κ.λπ. προσωπικού Ν.Π.Δ.Δ.)	15.000 » .	750 » .
Παράρτημα (Προκηρύξεις θέσεων ΔΕΠ κ.τλ.)	5.000 » .	250 » .
Δελτίο Βιομηχανικής Ιδιοκτησίας (Δ.Ε.Β.Ι.)	10.000 » .	500 » .
Ανωτάτου Ειδικού Δικαστηρίου (Α.Ε.Δ.)	3.000 » .	150 » .
Προκηρύξεων Α.Σ.Ε.Π.	10.000 » .	500 » .
Ανωνύμων Εταιρειών & Ε.Π.Ε.	250.000 » .	12.500 » .
ΓΙΑ ΟΛΑ ΤΑ ΤΕΥΧΗ ΕΚΤΟΣ Α.Ε. & Ε.Π.Ε.	250.000 » .	12.500 » .

* Οι συνδρομές του εσωτερικού προπληρώνονται στα Δημόσια Ταμεία που δίνουν αποδεικτικό είσπραξης (διπλότυπο) το οποίο με τη φροντίδα του ενδιαφερομένου πρέπει να στέλνεται στην Υπηρεσία του Εθνικού Τυπογραφείου.
* Οι συνδρομές του εξωτερικού επιβαρύνονται, πέραν των ανωτέρω αναφερομένων ποσών, με τα ταχυδρομικά τέλη και μπορεί να στέλνονται με επιταγή και σε ανάλογο συνάλλαγμα στο Διευθυντή Διαχείρισης του Εθνικού Τυπογραφείου.
*Η πληρωμή του υπέρ ΤΑΠΕΤ ποσοστού που αντιστοιχεί σε συνδρομές, εισπράττεται από τα Δημόσια Ταμεία.
* Οι συνδρομητές του εξωτερικού μπορούν να στέλνουν το ποσό του ΤΑΠΕΤ μαζί με το ποσό της συνδρομής.
* Οι Νομαρχιακές Αυτοδιοικήσεις, οι Δήμοι, οι Κοινότητες ως και οι επιχειρήσεις αυτών πληρώνουν το μισό χρηματικό ποσό της συνδρομής και ολόκληρο το ποσό υπέρ του ΤΑΠΕΤ.
* Η συνδρομή ισχύει για ένα χρόνο, που αρχίζει την 1η Ιανουαρίου και λήγει την 31η Δεκεμβρίου του ίδιου χρόνου. Δεν εγγράφονται συνδρομητές για μικρότερο χρονικό διάστημα.
* Η εγγραφή ή ανανέωση της συνδρομής πραγματοποιείται το αργότερο μέχρι τον Μάρτιο κάθε έτους.
* Αντίγραφα διπλοτύπων, ταχυδρομικές επιταγές και χρηματικά γράμματια δεν γίνονται δεκτά.

Οι υπηρεσίες εξυπηρέτησης των πολιτών λειτουργούν καθημερινά από 08.00΄ έως 13.00΄

(ΑΠΟ ΤΟ ΕΘΝΙΚΟ ΤΥΠΟΓΡΑΦΕΙΟ)